








Gartensaal

Übersicht

Legende:

-  Steckdose
-  Telefon - Anschluss
-  Beamer - Anschluss
-  Audio - Anschluss
-  Mikrofon - Anschluss
-  Beamer - Gerät

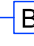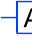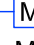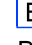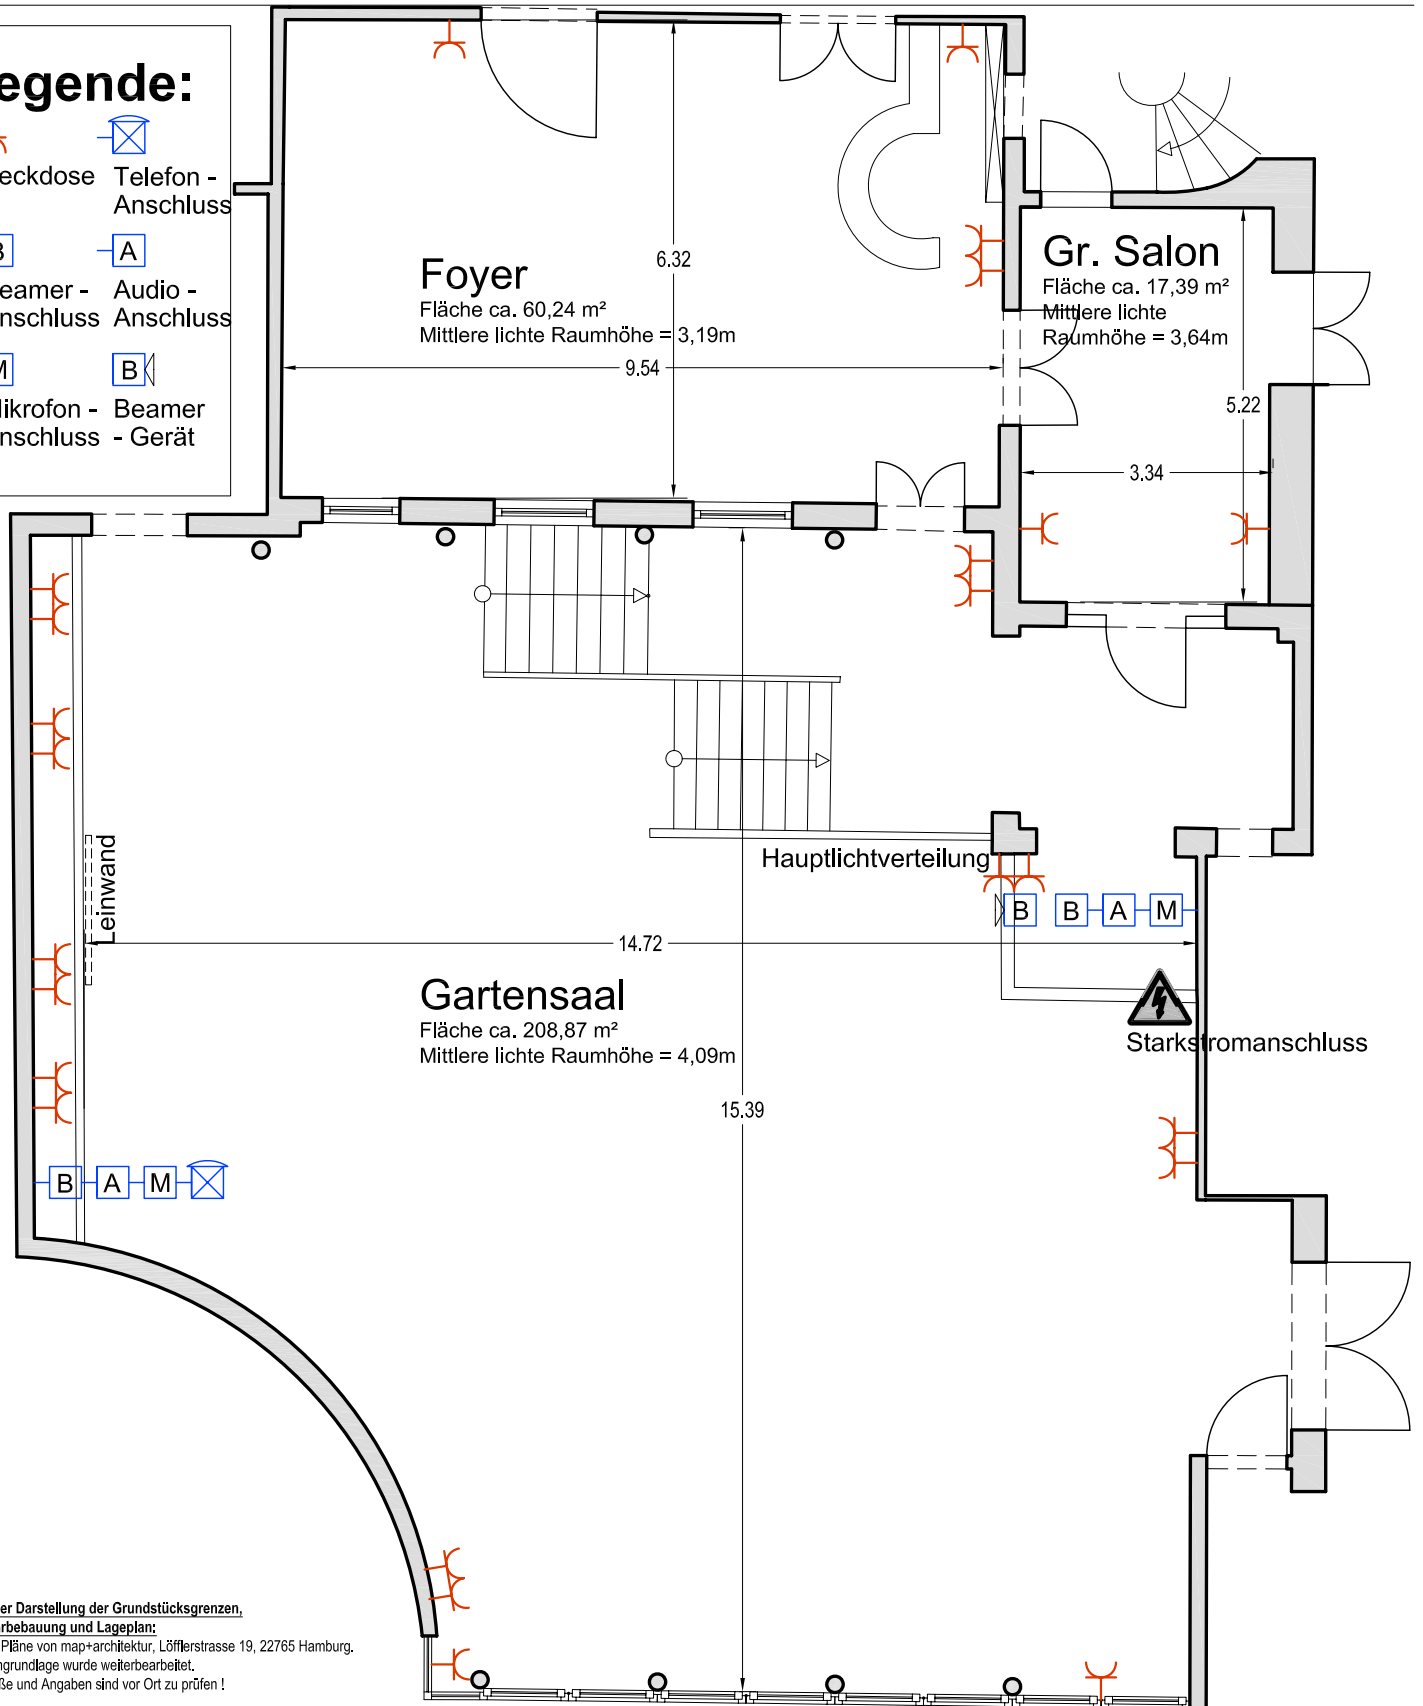

Basis der Darstellung der Grundstücksgrenzen, Nachbarbebauung und Lageplan: Digitale Pläne von map+architektur, Löfflerstrasse 19, 22765 Hamburg. Die Plangrundlage wurde weiterbearbeitet. Alle Maße und Angaben sind vor Ort zu prüfen!

Titel

Konferenzräume			
Hotel Baseler Hof, Esplanade 11, 20354 Hamburg			
Maßstab:	Datum:	Gez:	
1 : 100	06.11.2009	T3	Gartensaal
Proj.-Nr.:	Ber.:	Zeich.Nr.:	Index
9209	BH	BS_Gartensaal	00
Dateiname:		9209_BS_Konf_01	

Kontaktadresse

Hotel Baseler Hof

BASELER HOF SÄLE

ESPLANADE 15 / 16

Esplanade 11 20354 Hamburg E-mail: info@baselerhof.de	Fon: 040-359060 Fax: 040-35906918 www.baselerhof.de
---	---