


Übersicht Legende:

-  Steckdose
-  Telefon - Anschluss
-  Beamer - Anschluss
-  Audio - Anschluss
-  Mikrofon - Anschluss
-  Beamer - Gerät

Sarason Saal

Fläche ca. 34,04 m²
Mittlere lichte Raumhöhe = 3,62m

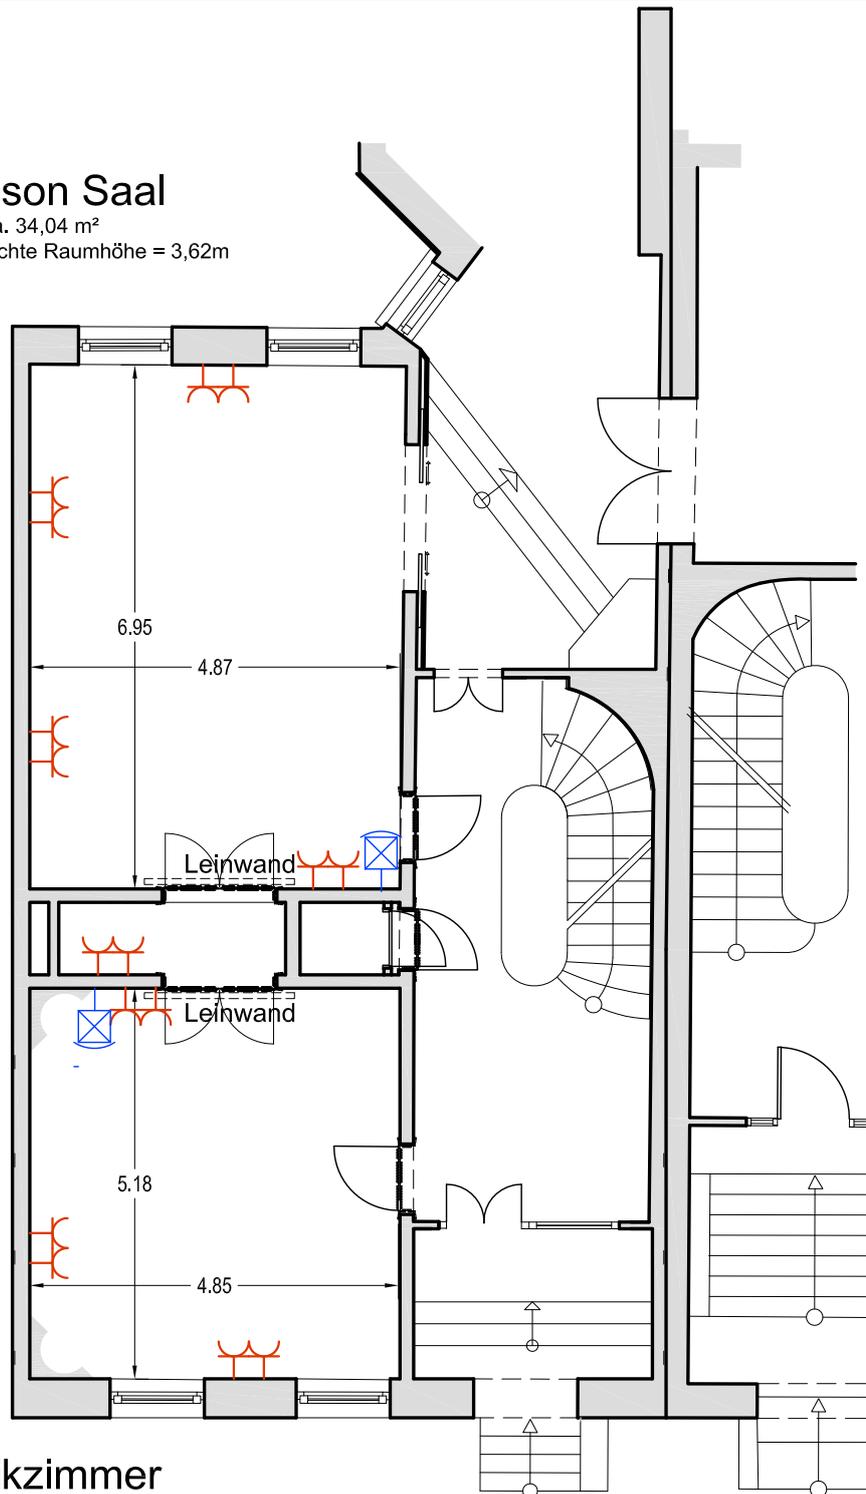

Musikzimmer

Fläche ca. 24,79 m²
Mittlere lichte Raumhöhe = 3,60m

Basis der Darstellung der Grundstücksgrenzen,
Nachbarbebauung und Lageplan:
Digitale Pläne von map+architektur, Löfflerstrasse 19, 22765 Hamburg.
Die Plangrundlage wurde weiterbearbeitet.
Alle Maße und Angaben sind vor Ort zu prüfen!

Titel

Konferenzräume				
Hotel Baseler Hof, Esplanade 11, 20354 Hamburg				
Maßstab:	Datum:	Gez:		
1 : 100	01.08.2013	T3	Musikzimmer	
Proj.-Nr.:	Ber.	Zeich.Nr.:	Index	Sarasonsaal
9209	BH	BS_Musikzimmer BS_Sarasonsaal	00	Dateiname: 9209_BS_Konf_01

Blattgröße: DIN A4

Kontaktadresse

Hotel Baseler Hof

BASELER HOF SÄLE
ESPLANADE 15 / 16

Esplanade 11
20354 Hamburg

Fon: 040-359060
Fax: 040-35906918

E-mail: info@baselerhof.de

www.baselerhof.de